



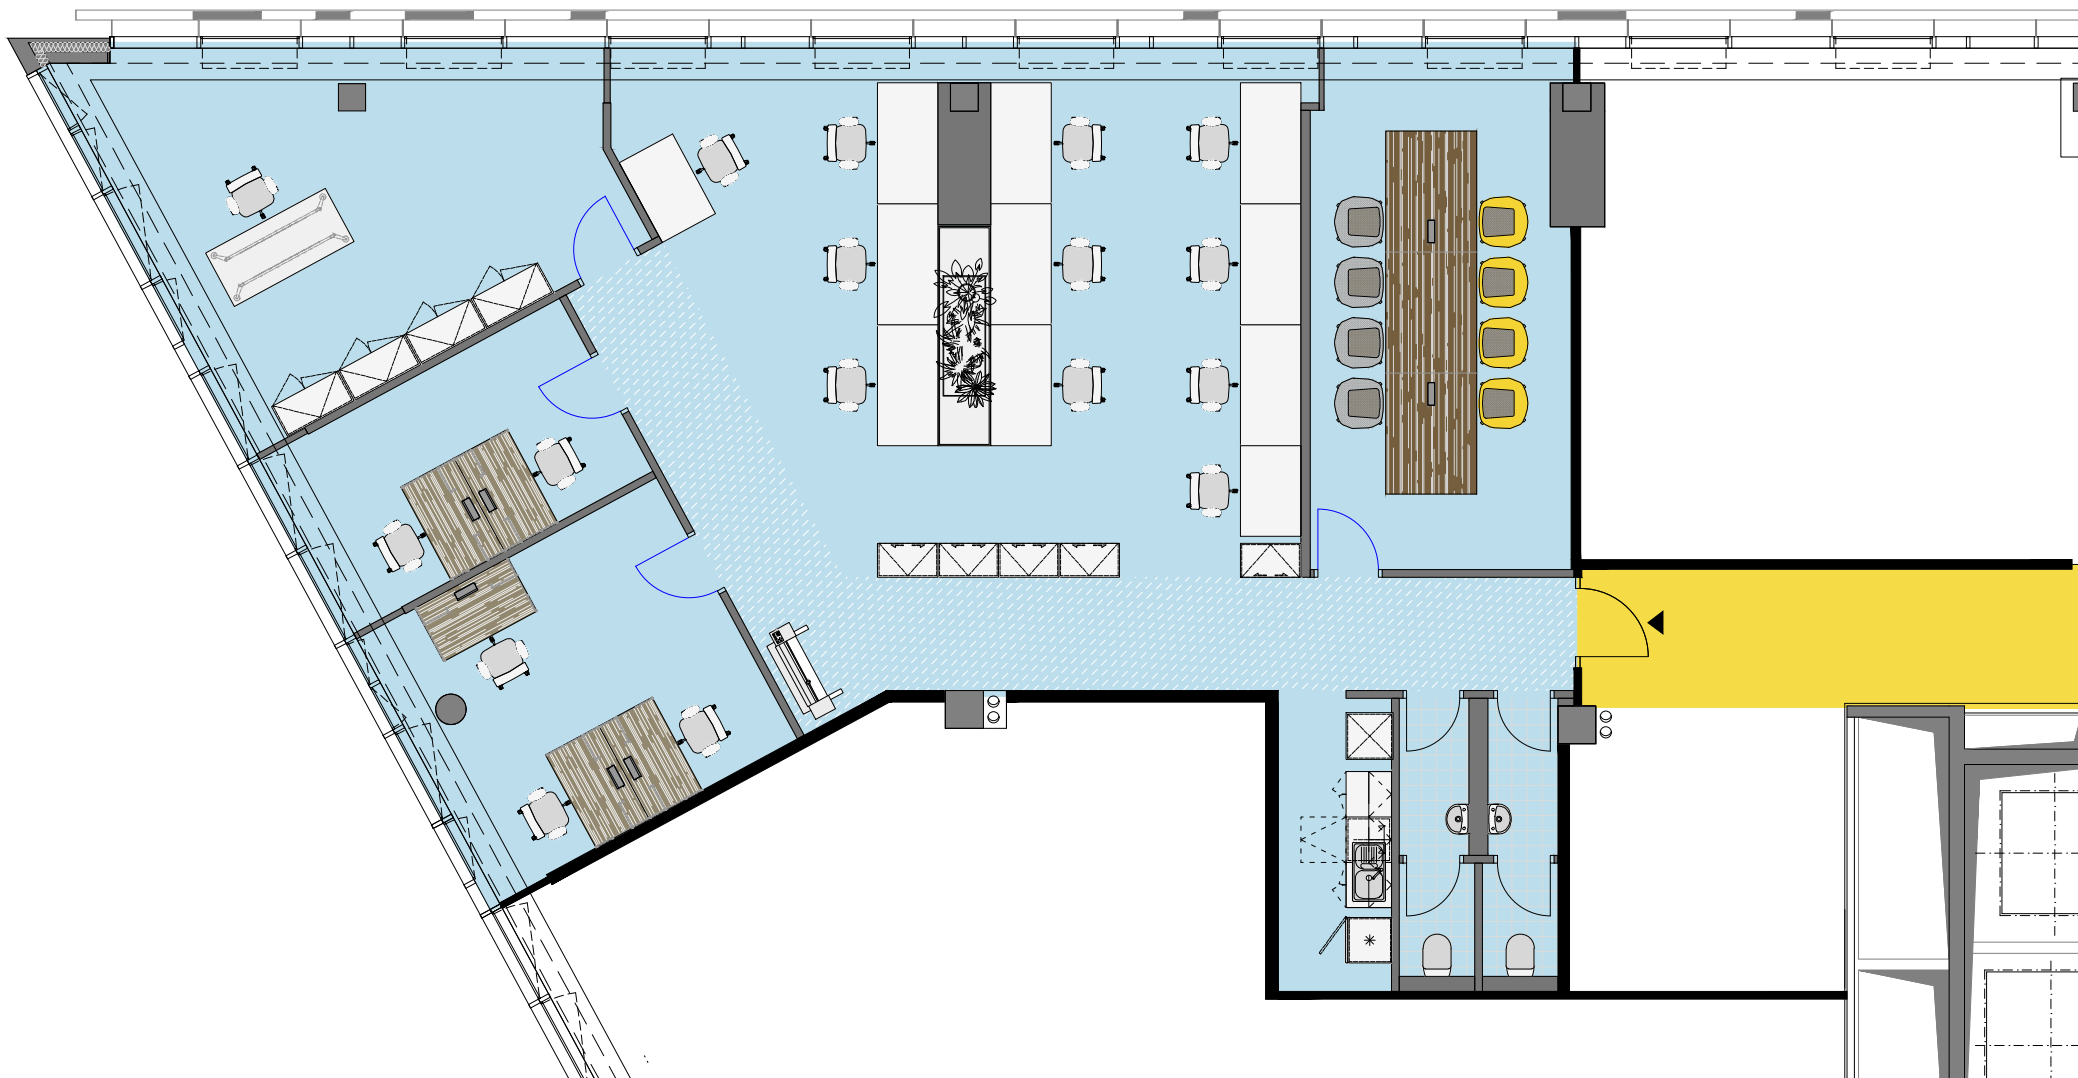

MIERKA  
1:100

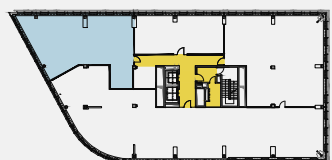

**APOLLO**  
BUSINESS CENTER II

Nebytový priestor v exkluzívnom  
užívaní Nájomcu

182,52 m<sup>2</sup>

Nebytový priestor v zdieľanom užívaní s ostatnými  
nájomcami na podlaží

12,26 m<sup>2</sup>

**Celková plocha**

**194,78 m<sup>2</sup>**

**READY TO WORK**

APOLLO BC II. | BLOK C | 6. NADZEMNÉ PODLAŽIE

\* Merania a pôdorysy sú pripravené na základe aktuálnej technickej dokumentácie a prenajímateľ ich môže zmeniť bez predchádzajúceho upozornenia.

DRAFT

hbreavis