


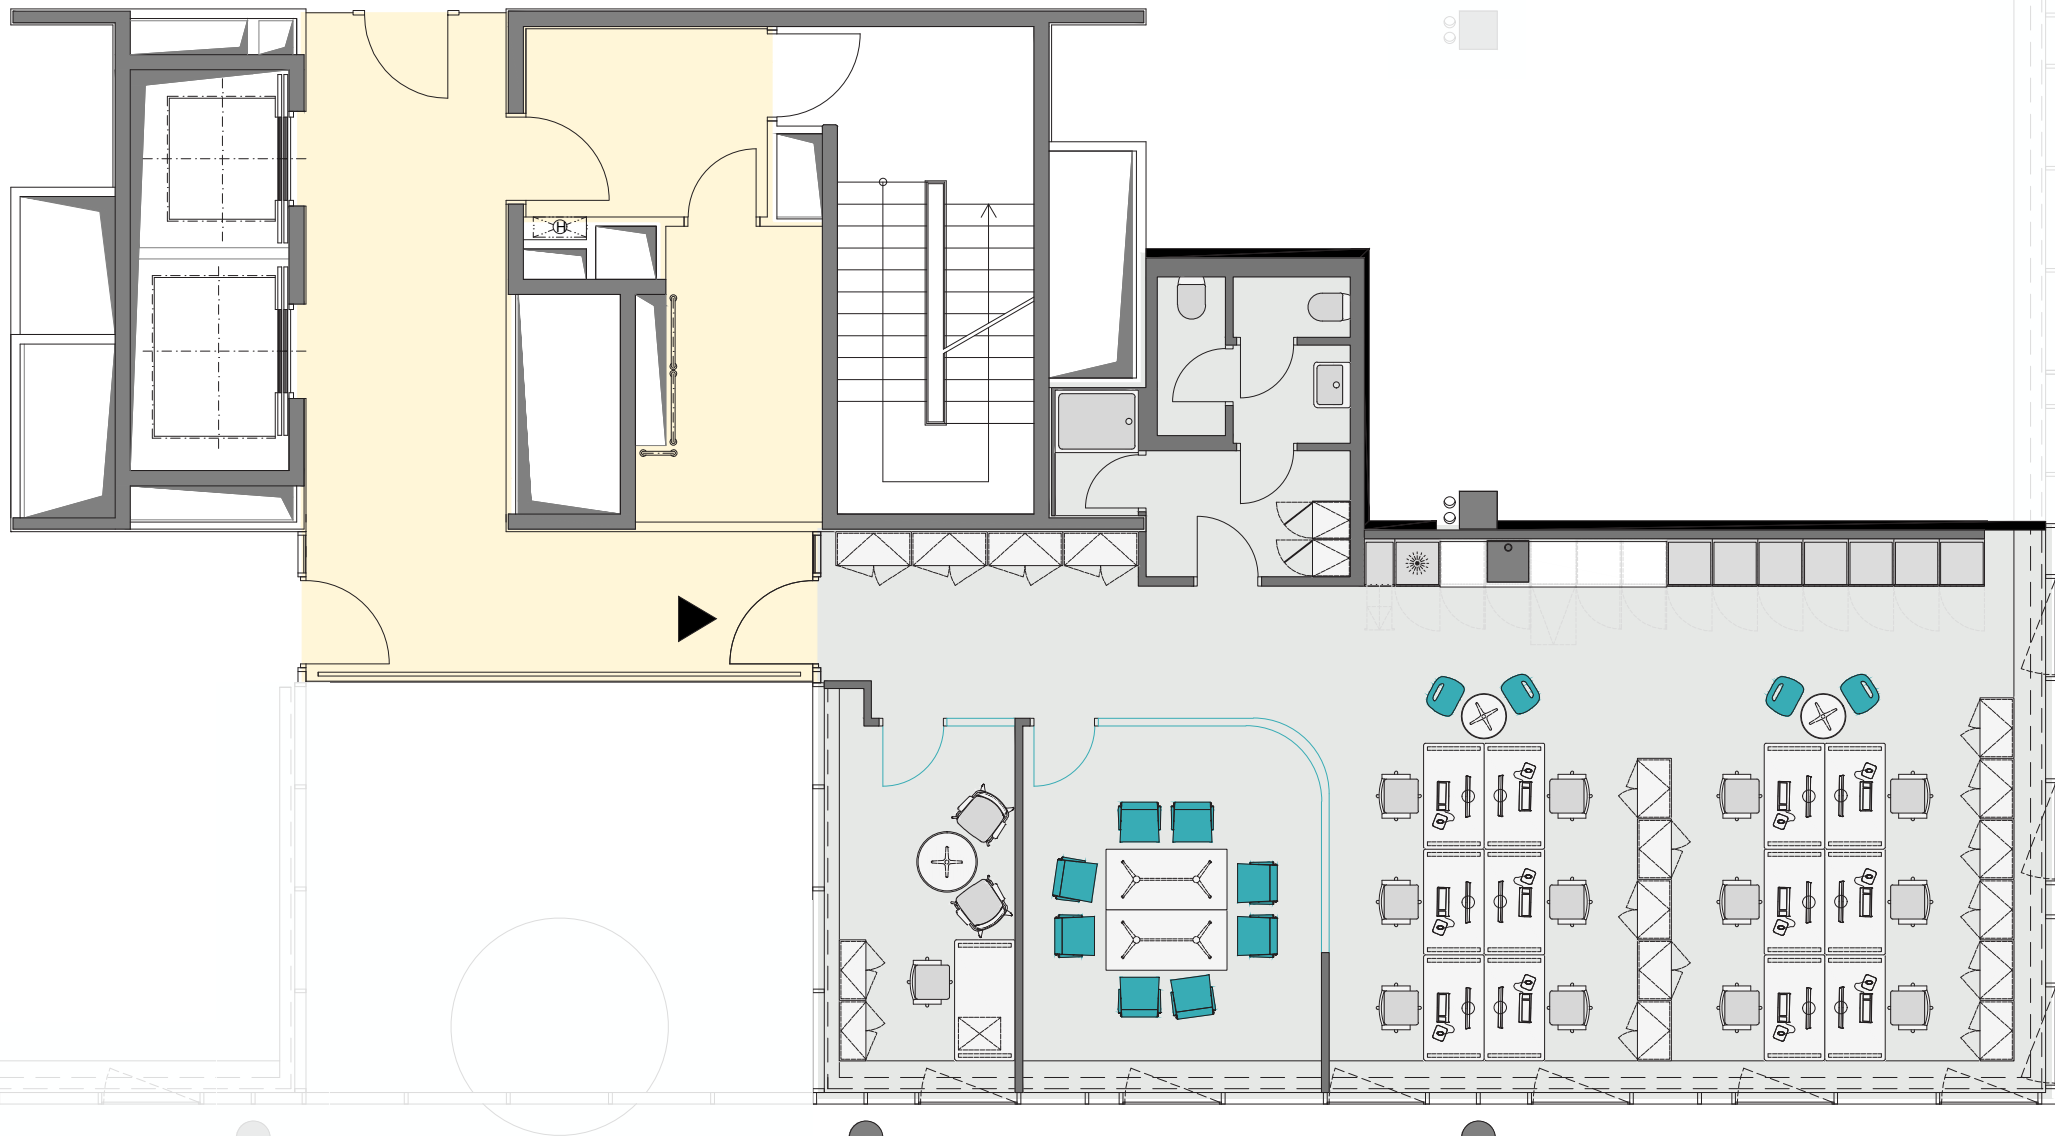

BLOK C, 2. NADZEMNÉ PODLAŽIE



Nebytový priestor v exkluzívnom
užívaní Nájomcu

136,69 m²



Nebytový priestor v zdieľanom užívaní s
ostatnými nájomcami na podlaží

9,37 m²

Celková plocha

146,06 m²

APOLLO
BUSINESS CENTER II