


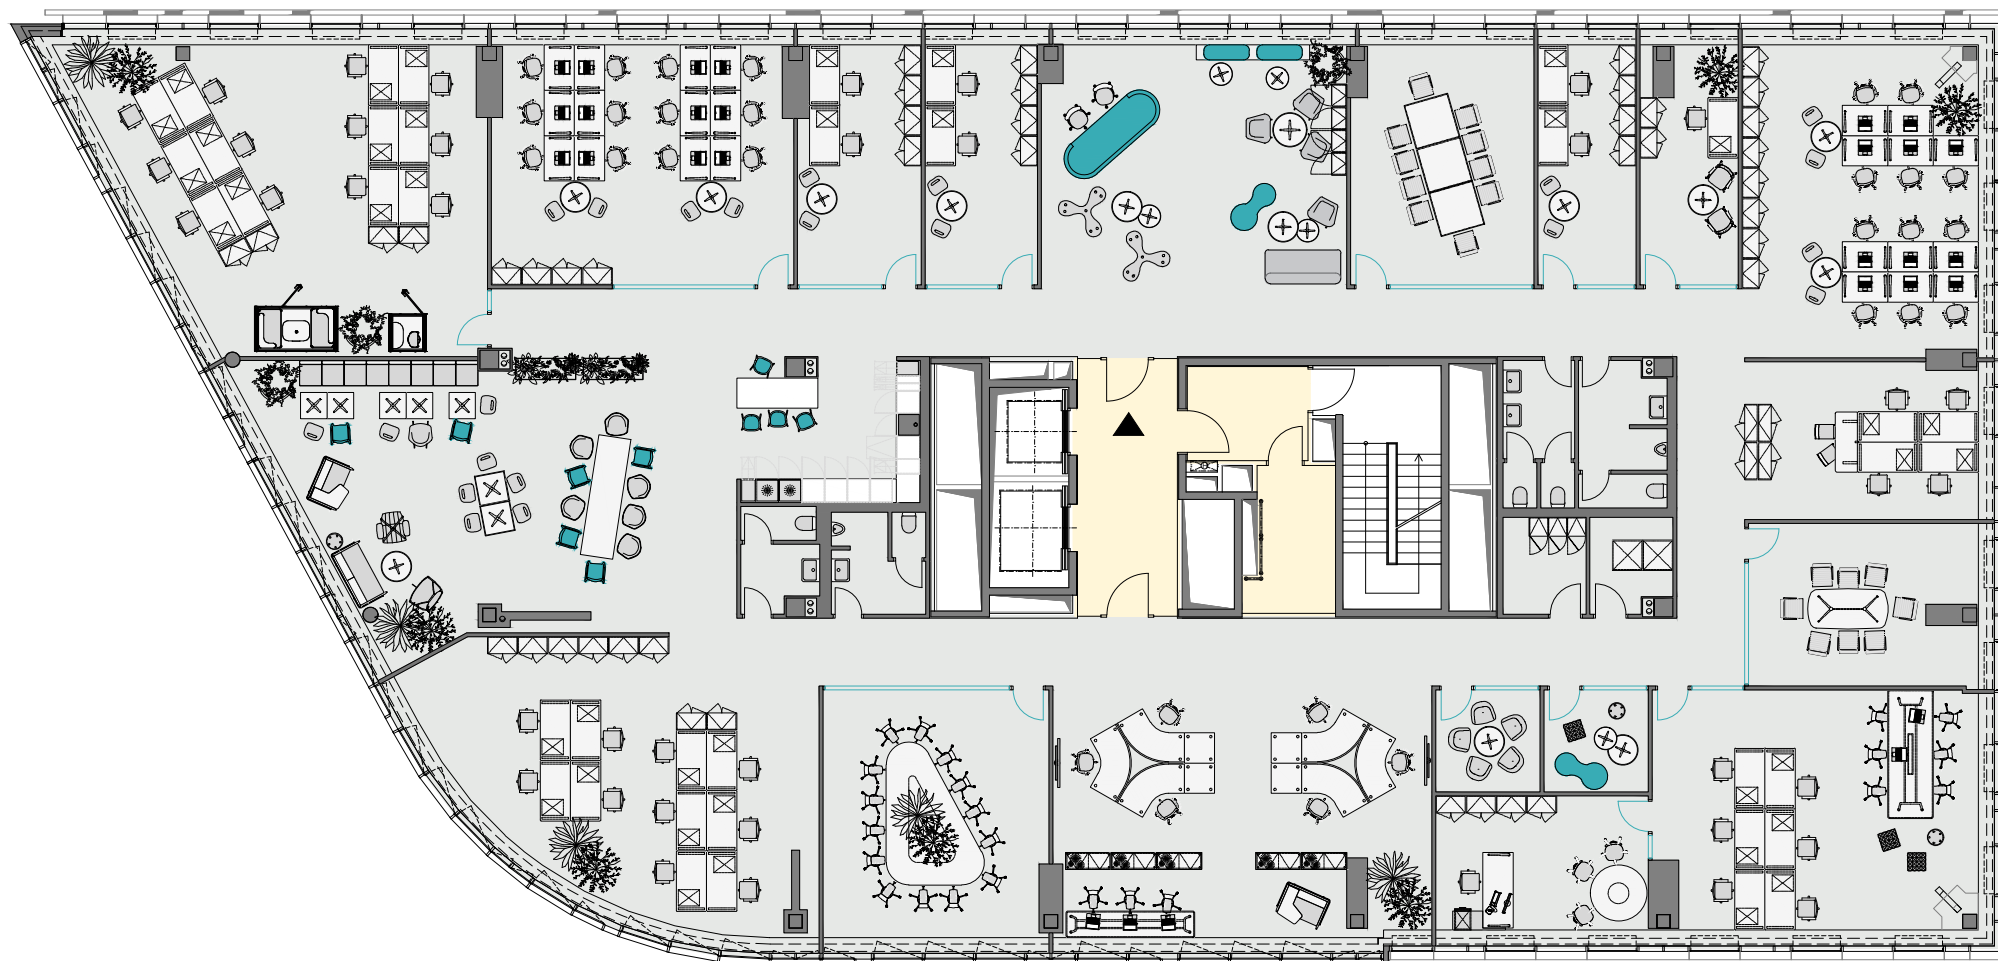

BLOK C, 6. NADZEMNÉ PODLAŽIE



Nebytový priestor v exkluzívnom
užívaní Nájomcu

986,55 m²



Nebytový priestor v zdieľanom užívaní s
ostatnými nájomcami na podlaží

66,29 m²

Celková plocha

1052,84 m²

APOLLO
BUSINESS CENTER II