


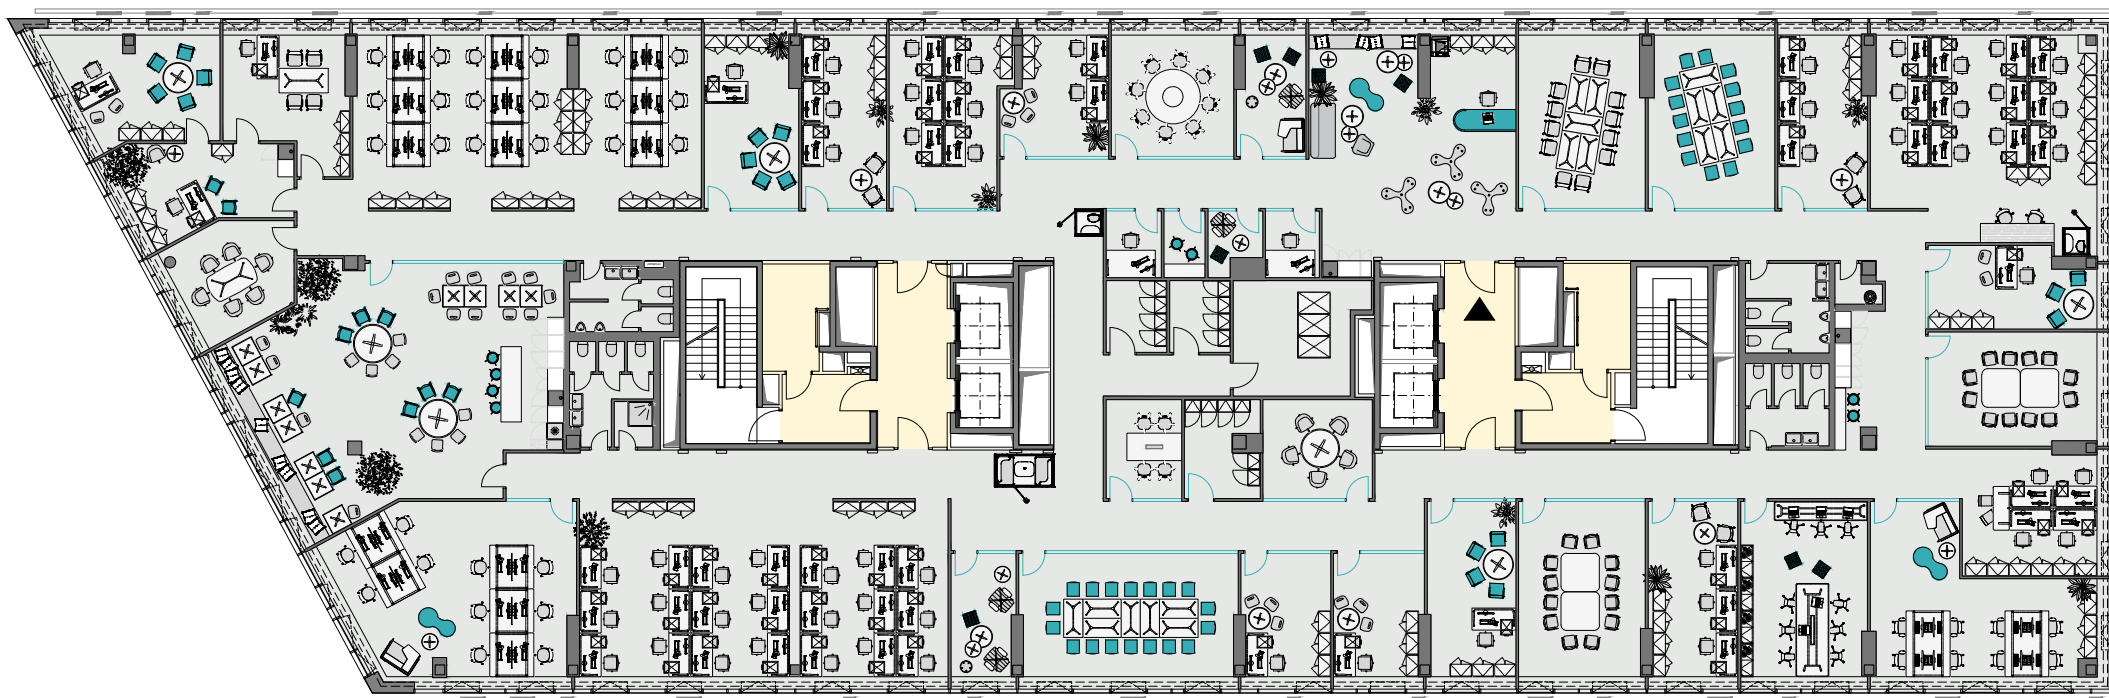

BLOK D, 5. NADZEMNÉ PODLAŽIE



Nebytový priestor v exkluzívnom
užívaní Nájomcu

1524,06 m²



Nebytový priestor v zdieľanom užívaní s
ostatnými nájomcami na podlaží

75,36 m²

Celková plocha

1599,42 m²

APOLLO
BUSINESS CENTER II