


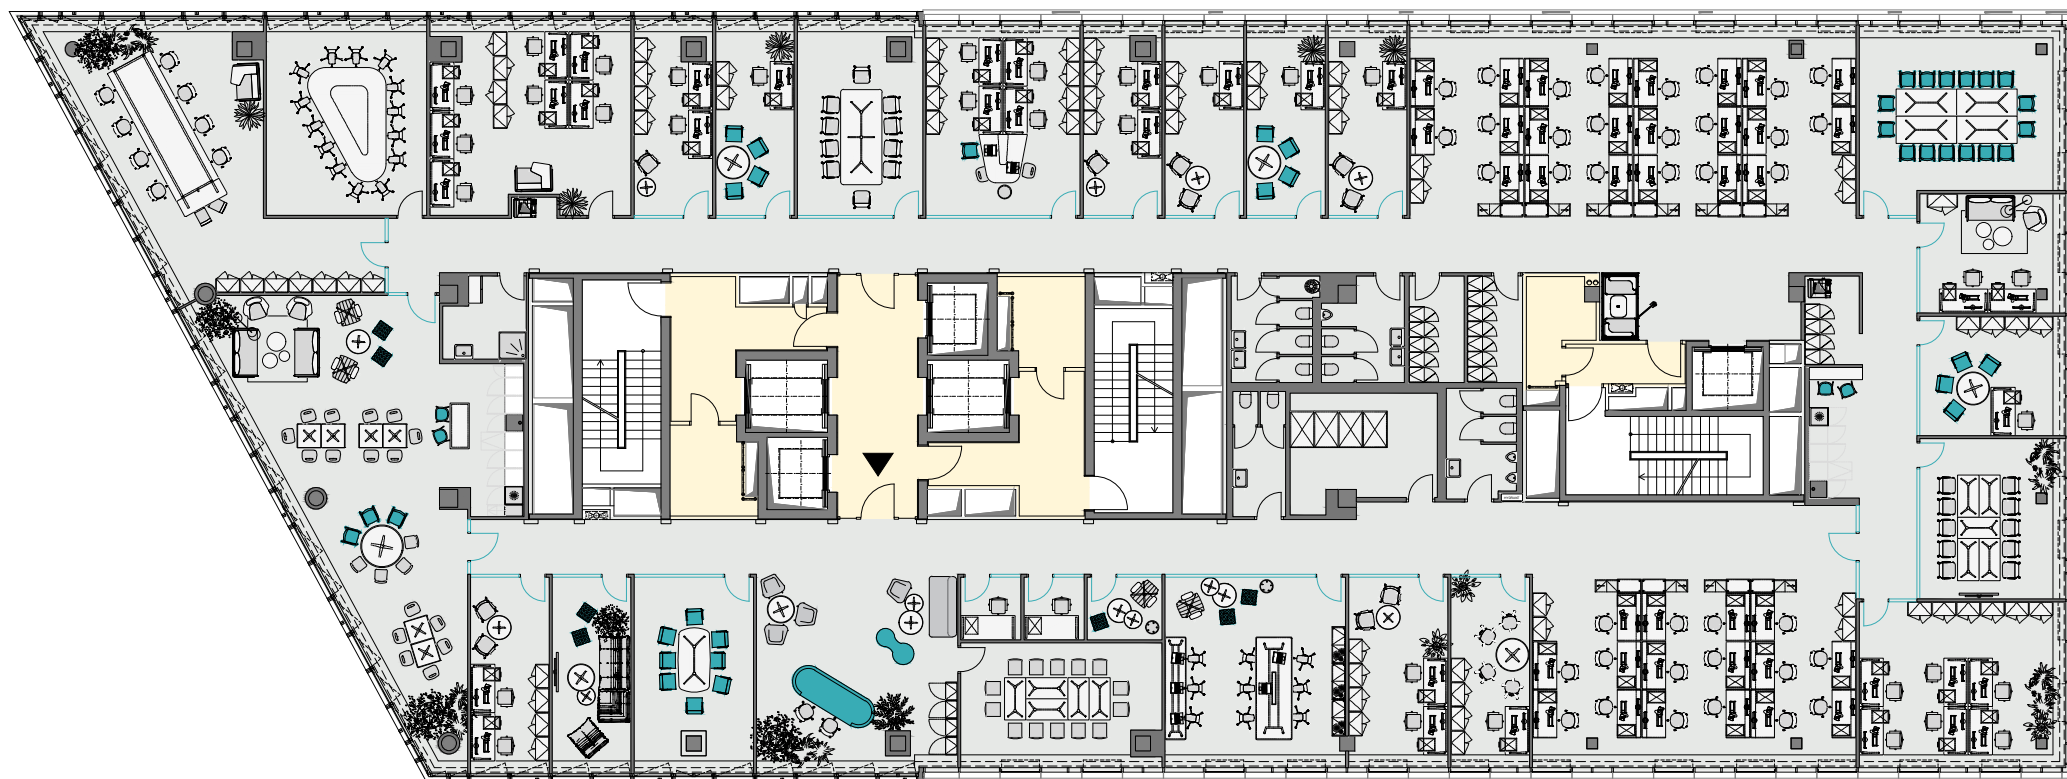

BLOK E, 3. NADZEMNÉ PODLAŽIE



Nebytový priestor v exkluzívnom
užívaní Nájomcu

1282,16 m²



Nebytový priestor v zdieľanom užívaní s
ostatnými nájomcami na podlaží

88,70 m²

Celková plocha

1370,86 m²

APOLLO
BUSINESS CENTER II