


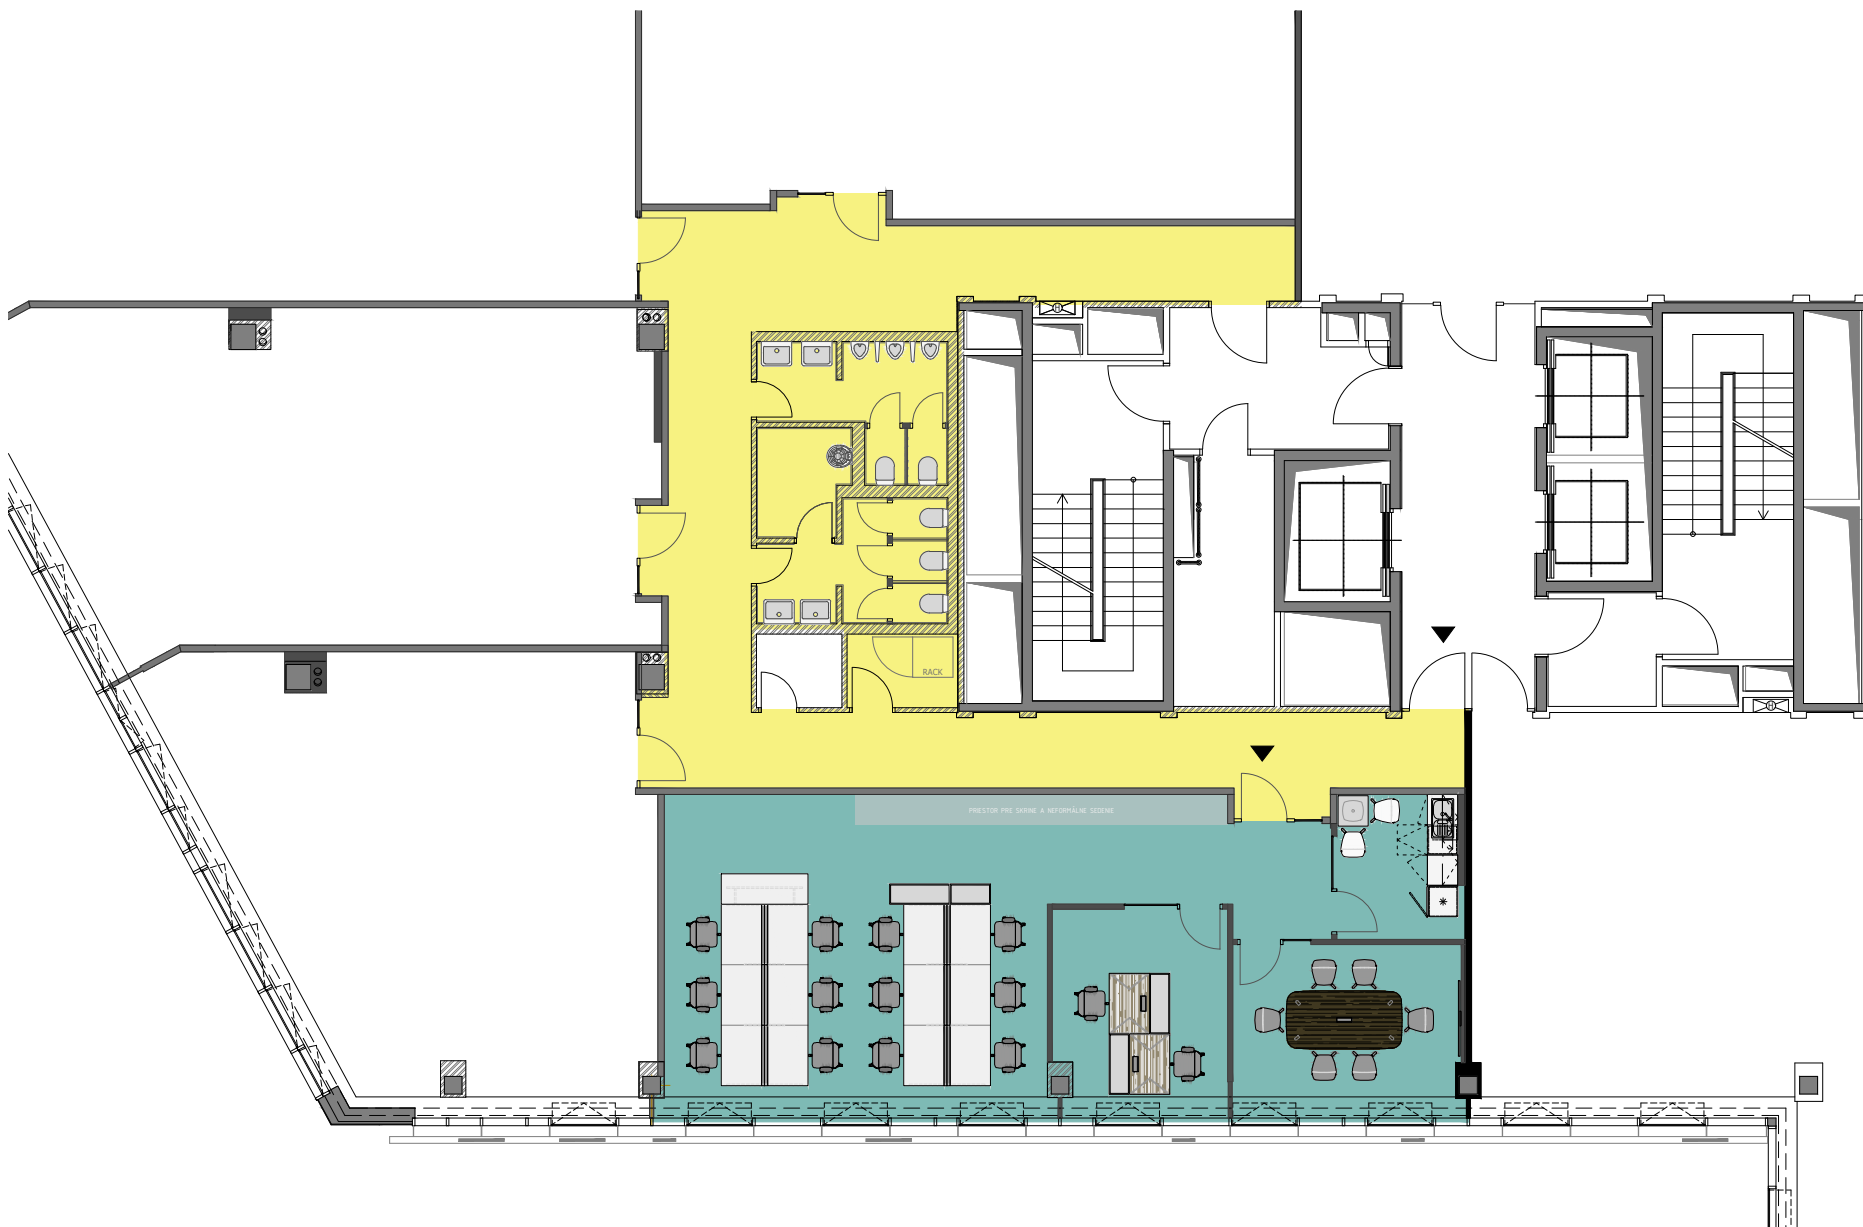

MIERKA
1:200

DRAFT



APOLLO
BUSINESS CENTER II



Nebytový priestor v exkluzívnom
užívaní Nájomcu

103,96 m²



Nebytový priestor v zdieľanom užívaní s ostatnými
nájomcami na podlaží

24,46 m²

Celková plocha

128,42 m²

READY TO WORK

APOLLO BC II. | BLOK B | 3. NADZEMNÉ PODLAŽIE

* Merania a pôdorysy sú pripravené na základe aktuálnej technickej dokumentácie a prenajímateľ ich môže zmeniť bez predchádzajúceho upozornenia.