

TENANT B


- Nebytové priestory vo výhradnom užívaní Nájomcu **232,94 m²**
- Nebytové priestory v zdieľanom užívaní s ostatnými nájomcami na podlaží **16,38 m²**

Celková prenajímateľná plocha 249,32 m²

TENANT C

- Nebytové priestory vo výhradnom užívaní Nájomcu **206,10 m²**
- Nebytové priestory v zdieľanom užívaní s ostatnými nájomcami na podlaží **13,55 m²**

Celková prenajímateľná plocha 219,65 m²

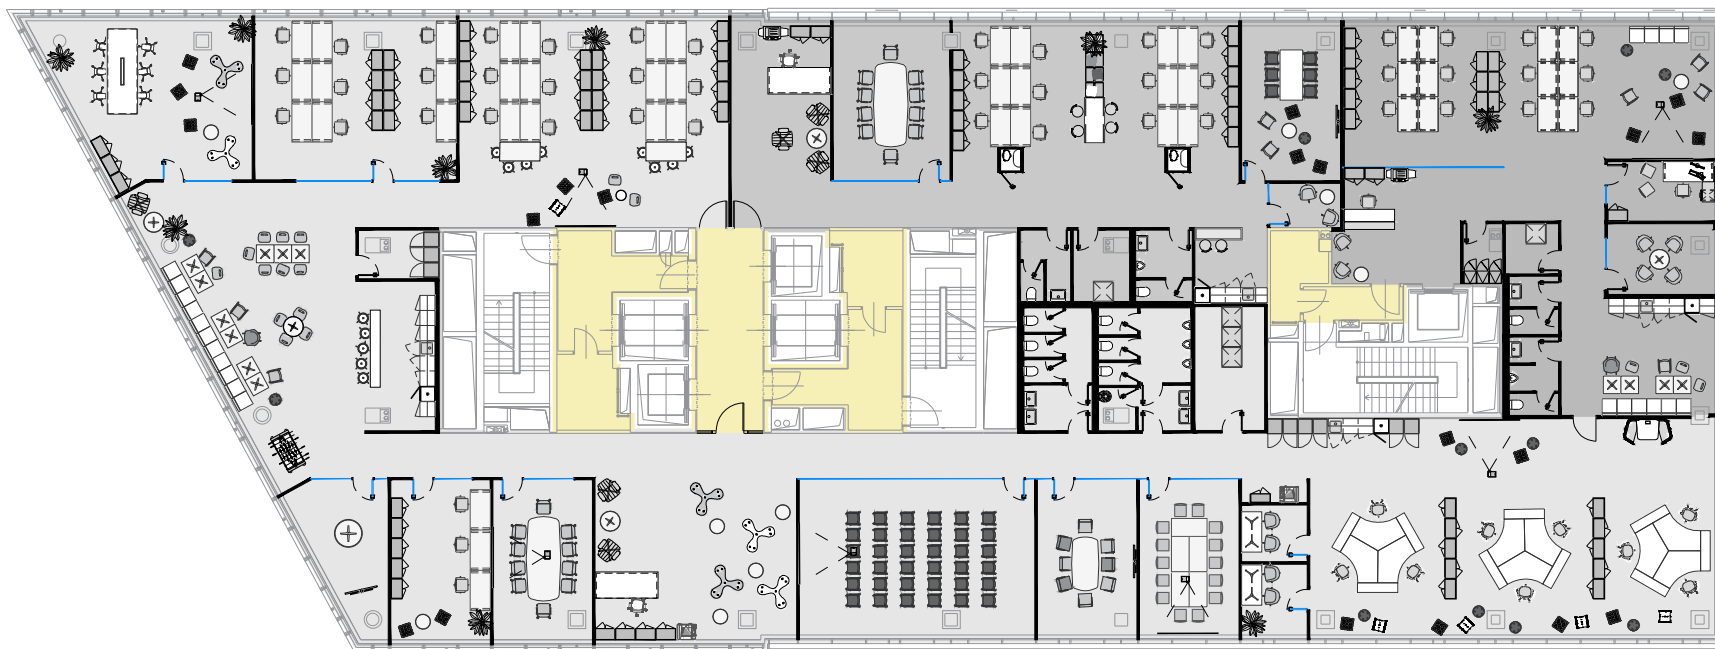

TENANT A

- Nebytové priestory vo výhradnom užívaní Nájomcu **843,97 m²**
- Nebytové priestory v zdieľanom užívaní s ostatnými nájomcami na podlaží **59,36 m²**

Celková prenajímateľná plocha 903,33 m²