



BLOK C

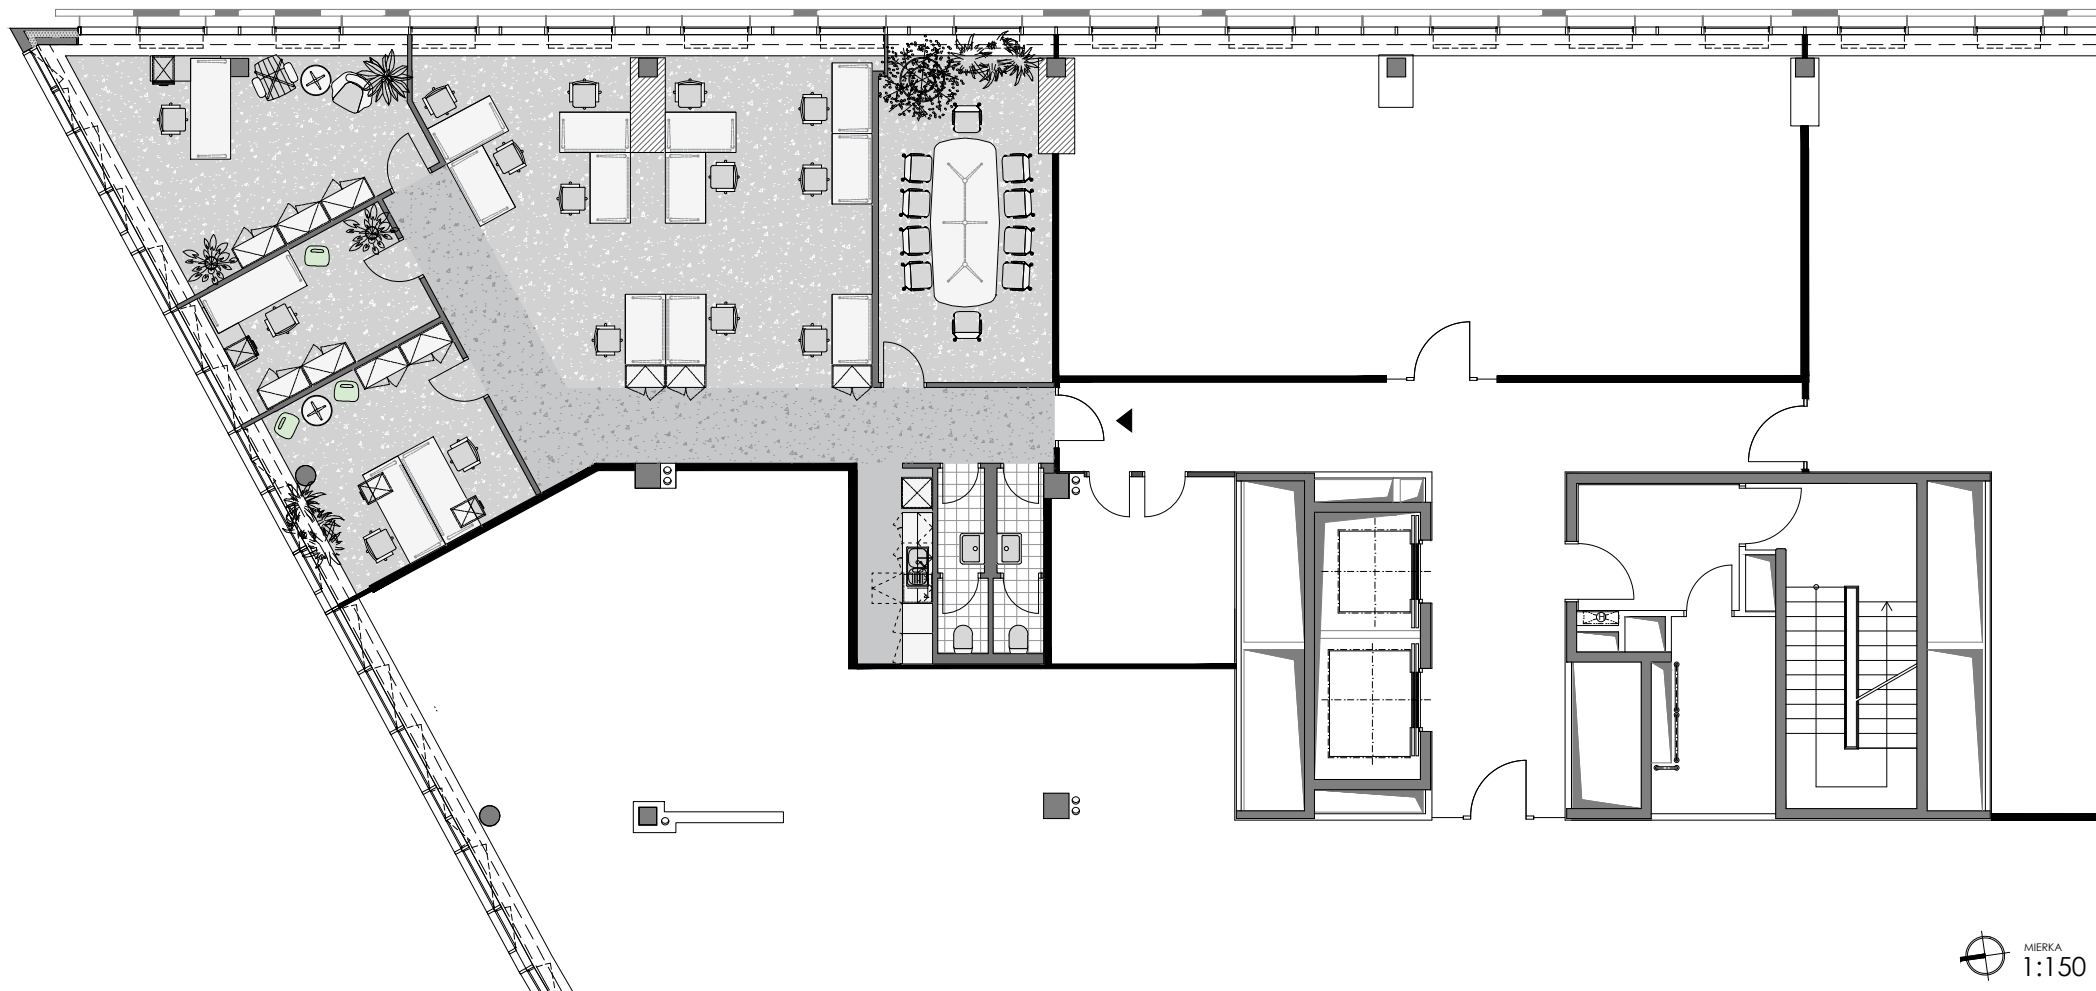

MIERKA
1:150

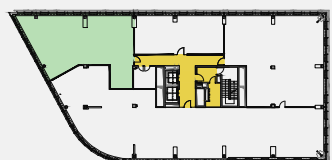

APOLLO
BUSINESS CENTER II



Nebytový priestor v exkluzívnom
užívaní Nájomcu

182,52 m²



Nebytový priestor v zdieľanom užívaní s ostatnými
nájomcami na podlaží

12,26 m²

Celková plocha

194,78 m²

DRAFT

READY 2 WORK

APOLLO BC II. | BLOK C | 6. NADZEMNÉ PODLAŽIE



* Merania a pôdorysy sú pripravené na základe aktuálnej technickej dokumentácie a prenajímateľ ich môže zmeniť bez predchádzajúceho upozornenia.